


ПРОЕКТНИЙ ПЛАН, СХЕМА ОРГАНІЗАЦІЇ РУХУ ТРАНСПОРТУ І ПІШОХОДІВ

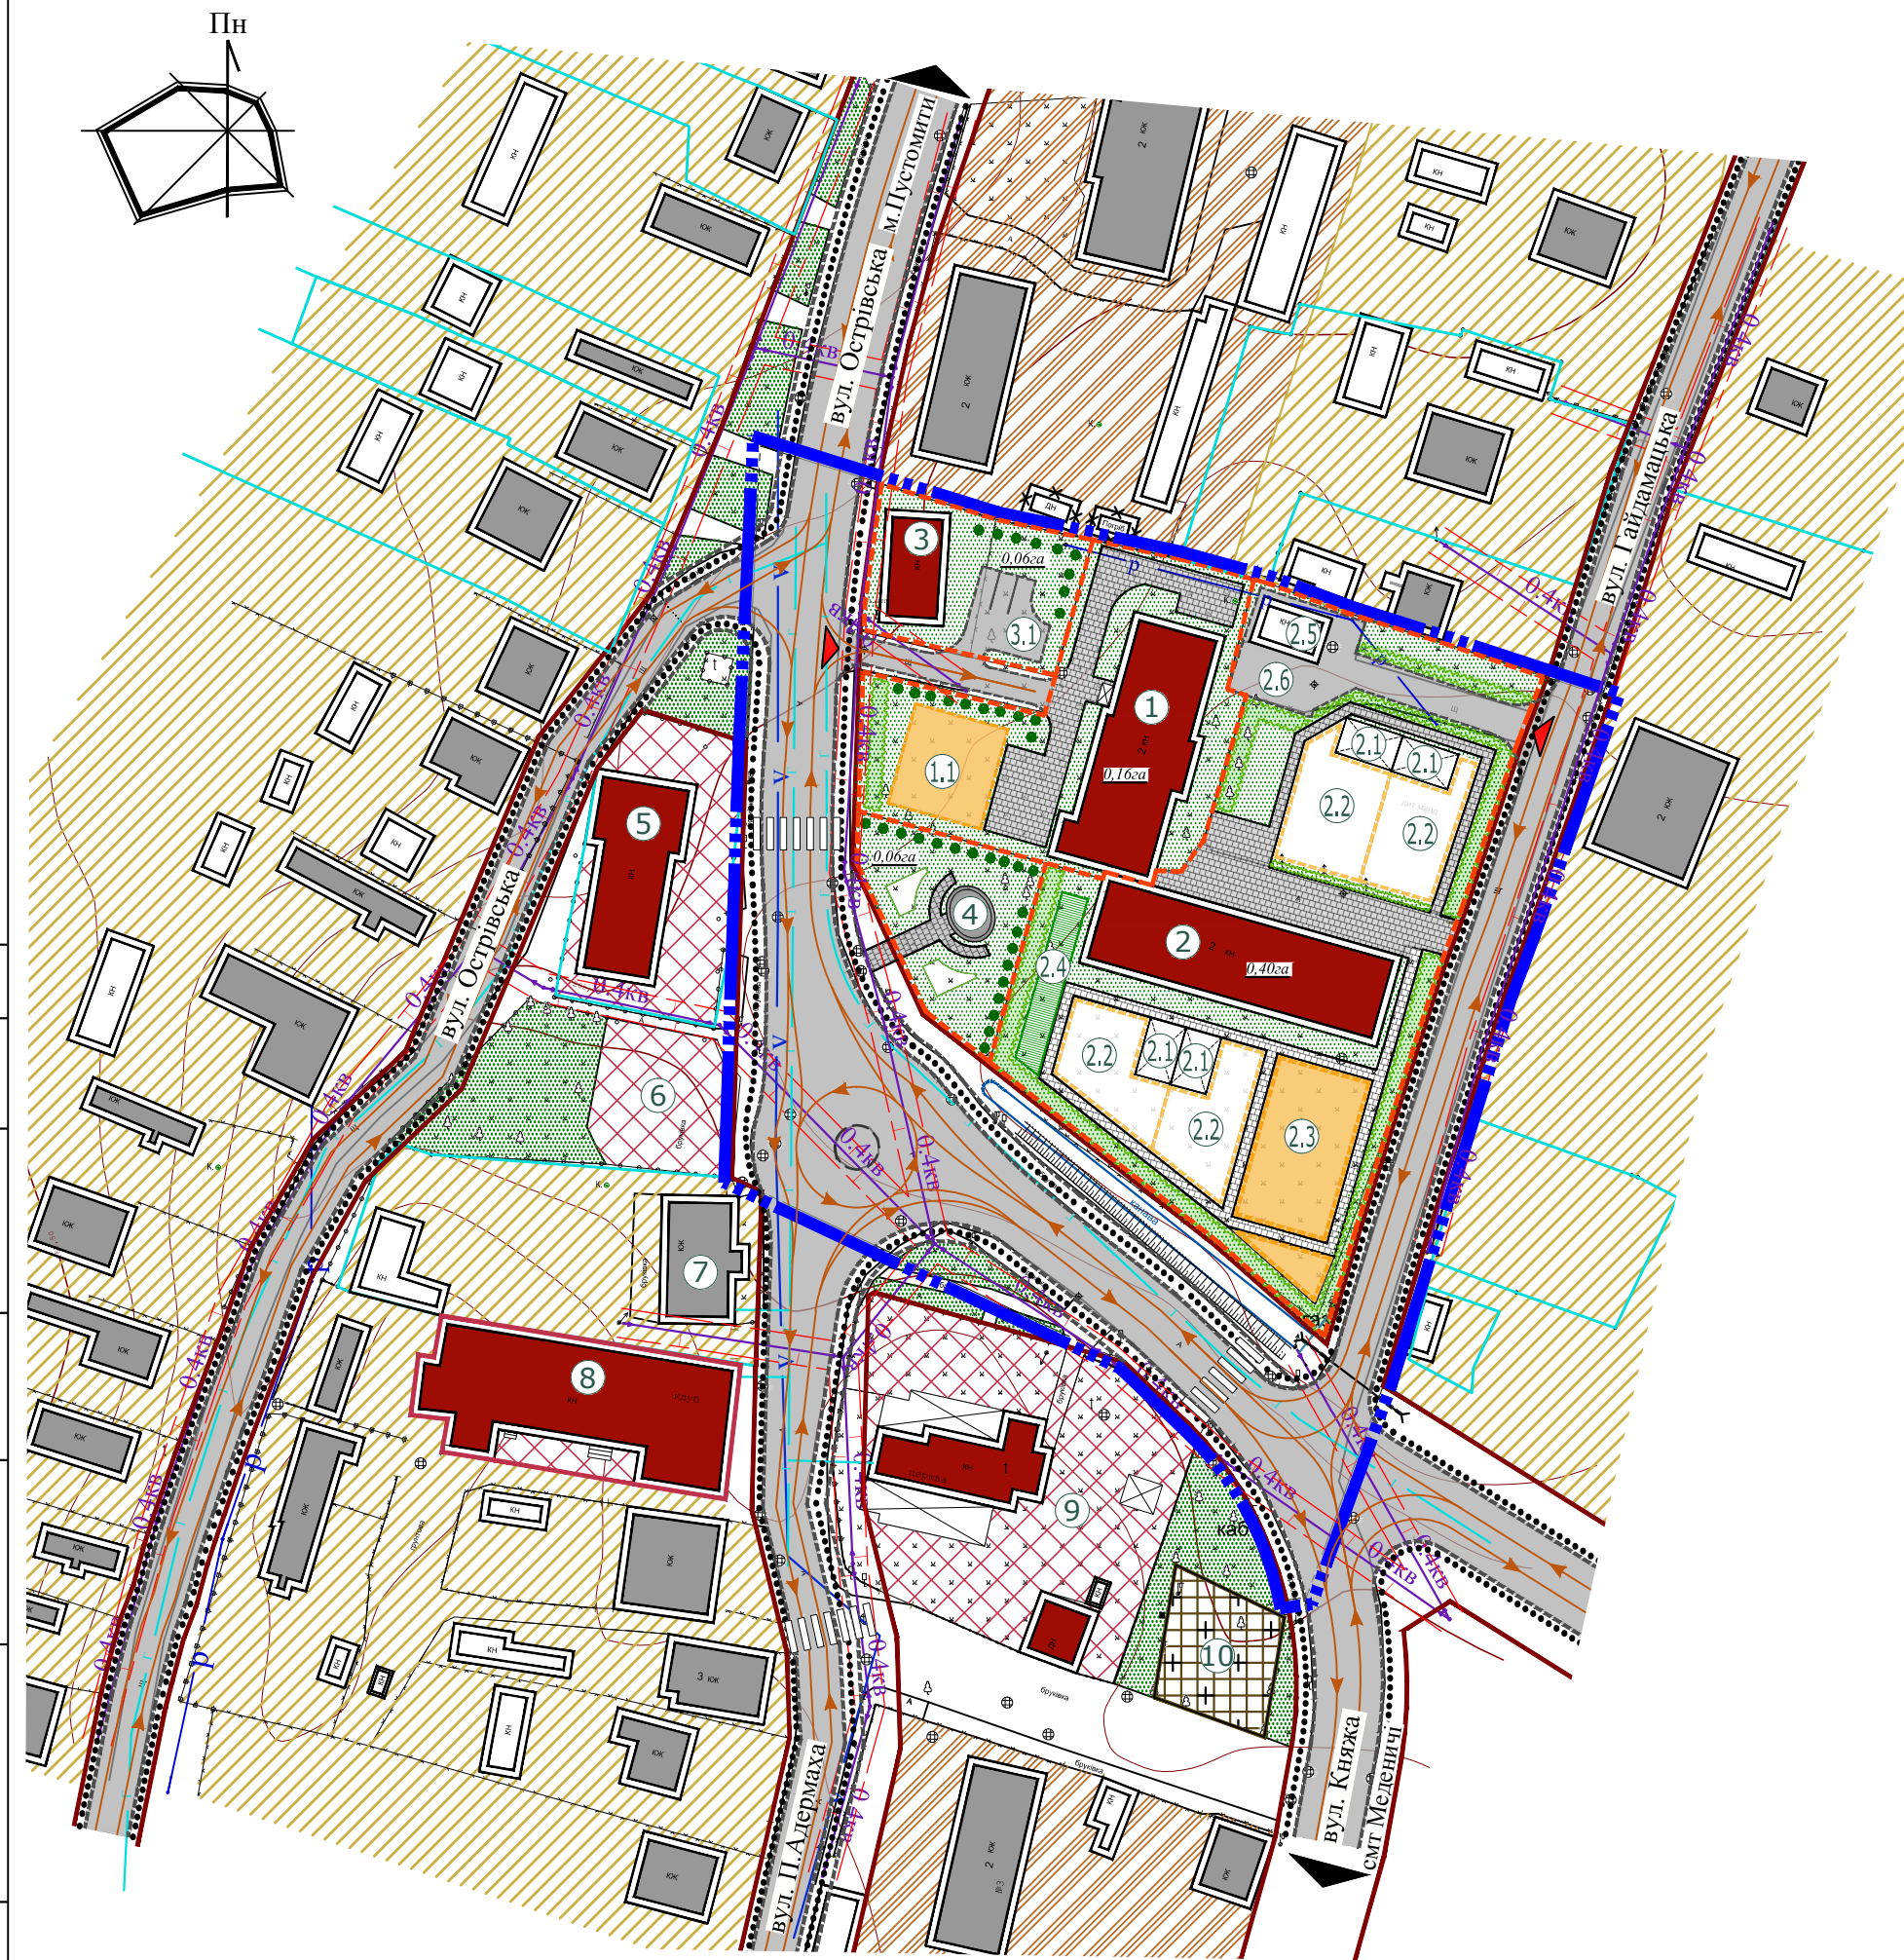

УМОВНІ ПОЗНАЧЕННЯ

	межа розроблення детального плану території
	межа земельної ділянки
	межі земельних ділянок згідно Державного земельного кадастру
	будівлі громадського призначення
	житлові будинки
	існуючі нежитлові будівлі та споруди
	території громадської забудови
	території житлової садибної забудови
	території багатоквартирної житлової забудови
	зелені насадження
	пішохідні доріжки з твердим покриттям
	територія меморіального кладовища (1950 р.)
	проектовані вулиці та проїзди
	червоні лінії вулиць
	повітряна лінія електропередач ПЛ-0.4кВ
	газопровід
	повітряна лінія зв'язку
	підземна лінія зв'язку
	охоронні зони інженерних мереж
	наземний пішохідний перехід
	схема руху автомобільного транспорту
	схема руху пішоходів
	в'їзди/виїзди на територію земельних ділянок

ЕКСПЛІКАЦІЯ

№ п/п	Найменування	Примітки
1	Релігійна громада "Парафія Пресвятої Трійці УГКЦ"	існ.
1.1	Дитячий майданчик	проект.
2	Заклад дошкільної освіти №1	існ.
2.1	Тіньові навіси	проект.
2.2	Гупові майданчики для дітей	проект.
2.3	Спортивно-ігрова зона з фізкультурним майданчиком	проект.
2.4	Зона юних натуралістів	проект.
2.5	Котельня	існ.
2.6	Господарська зона	існ.
3	Будівля громадського призначення	існ.
3.1	Автостоянка для тимчасового утримання автомобілів	проект.
4	Пам'ятний знак Героям Небесної Сотні та загиблим воїнам АТО	проект.
5	Культурно-розважальний центр	існ.
6	Пам'ятник Т.Шевченко	існ.
7	Плебанія(житловий будинок та господарська будівля)	існ.
8	Народний дім "Просвіта"	існ.
9	Церква Пресвятої Трійці УГКЦ	існ.
10	Поховання радянських воїнів часів II Світової війни, 1950 рік	існ.

Погоджено:	
Підпис і дата:	
Інв. № об.:	
Інв. № об.:	

						2-522-2020			
						Замовник: Щирецька селищна рада			
Зм.	Кільк.	Арк.	№ док.	Підпис	Дата	Детальний план території в межах вулиць Острівська - Гайдамацька в смт Щирець Львівського району	Стадія	Аркуш	Аркушів
ГАП		Литвин			2021		ДПТ	3	
Архітектор		Мельник				Проектний план, Схема організації руху транспорту та пішоходів, М 1:1000	ТЗОВ "КАРПАТИ АРХ-ПРОЕКТ"		
Н.контр.		Лень							