


ПОГОДЖУЮ:


Тимчасова схема №2

Організації дорожнього руху при капітальному ремонті мостового переходу на км 4+996 дороги загального користування державного значення М-06 Київ-Чоп (Східний під'їзд до м.Львова), Львівська область із додатковими заходами по забезпеченню безпеки дорожнього руху, з врахуванням Львівської міської ради

ЗАТВЕРДЖУЮ:

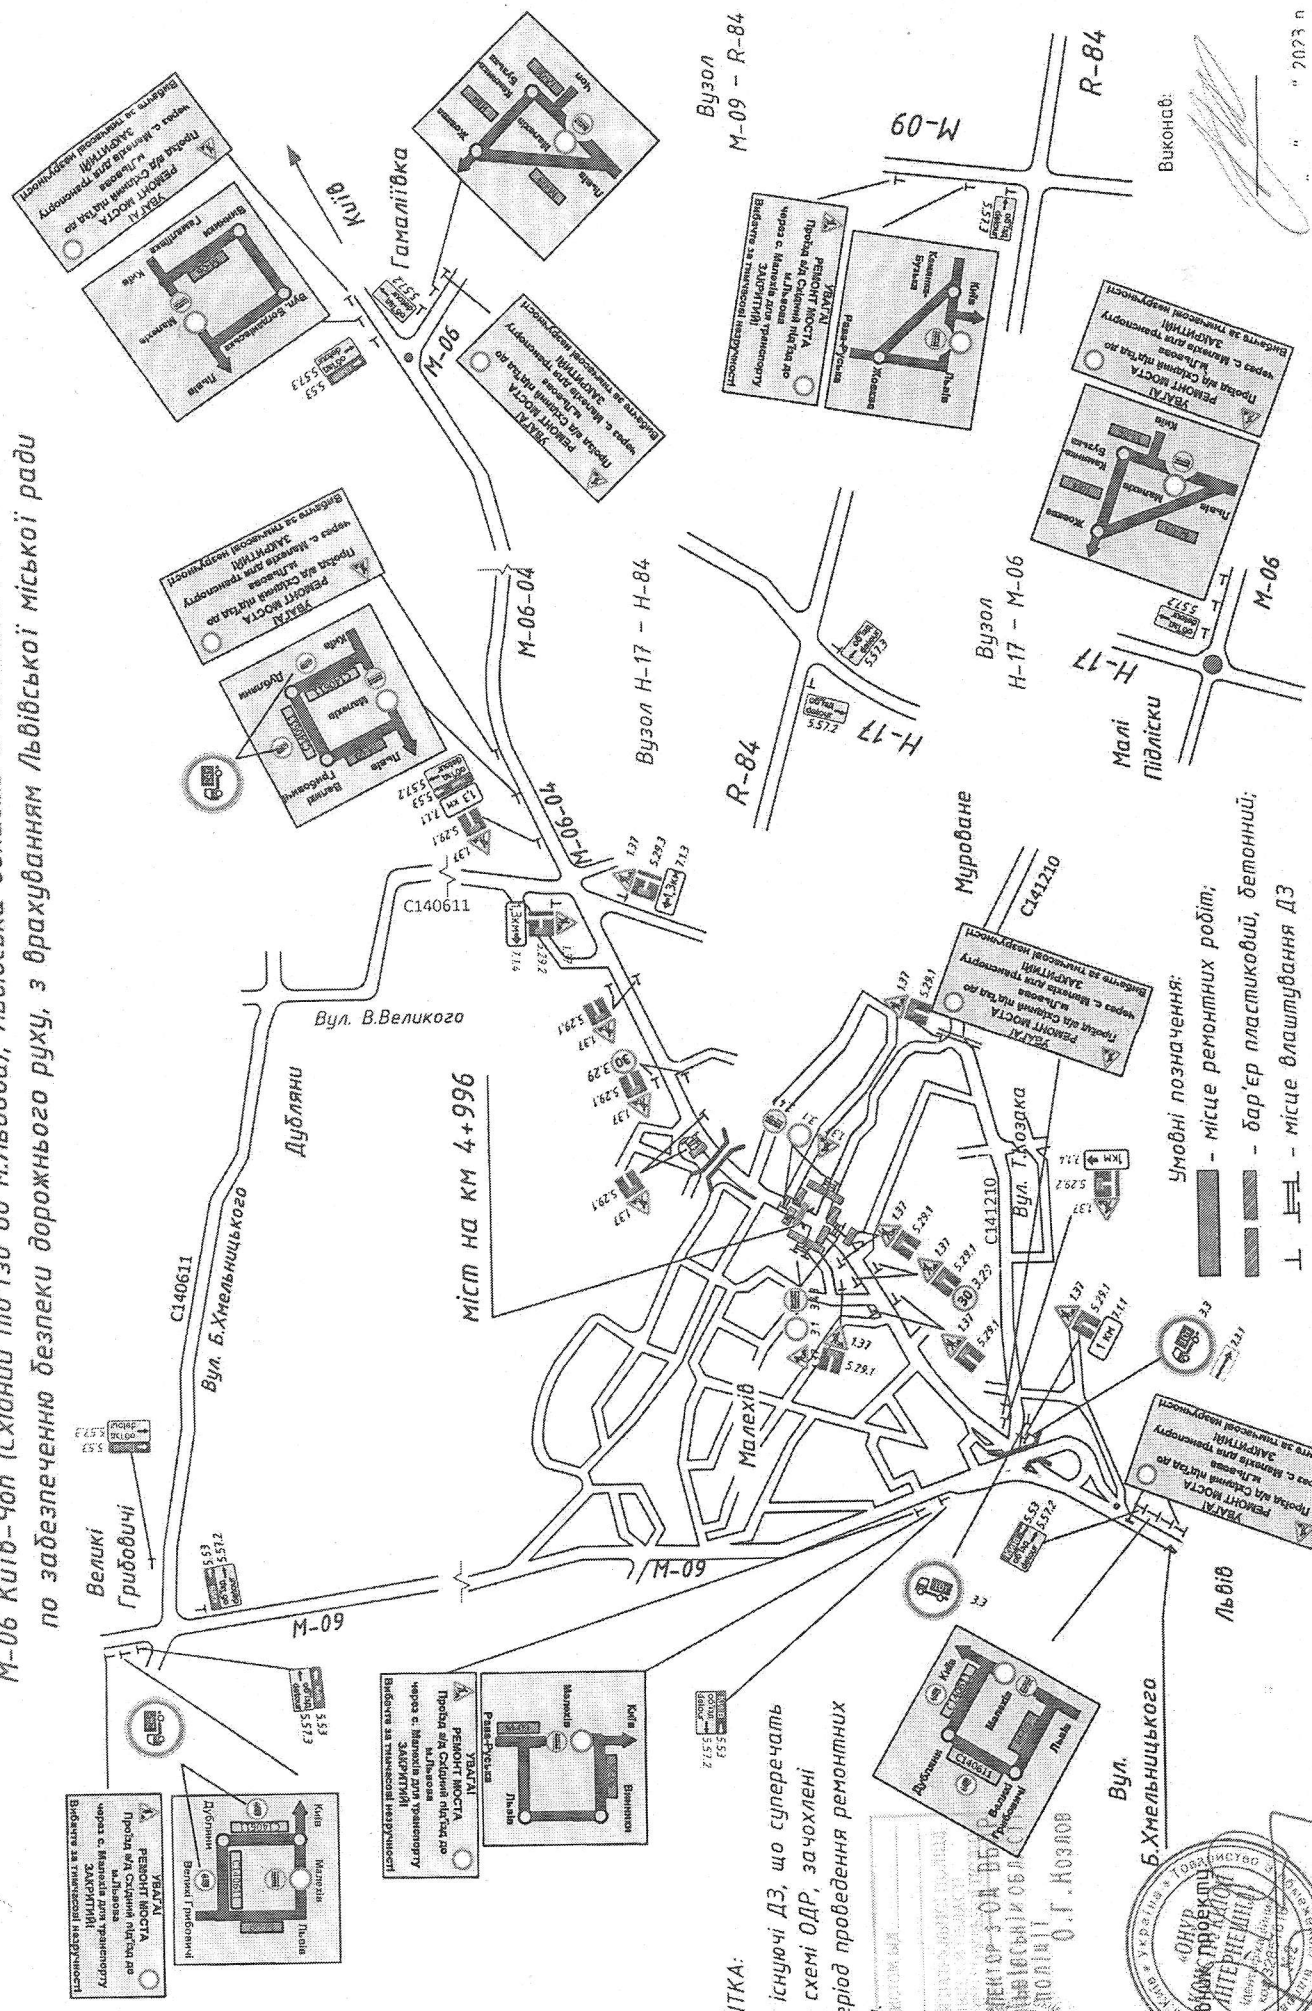

ПРИМІТКА:
 1) Усі існуючі ДЗ, що суперечать даній схемі ОДР, заочислені на період проведення ремонтних робіт.

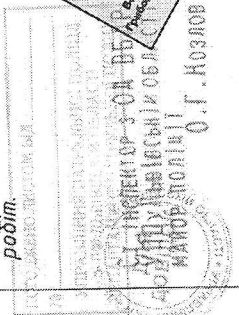

ЗАТВЕРДЖУЮ:

Додаток до схеми тимчасової схеми №2
Організації дорожнього руху при капітальному ремонті



ПОГОДЖУЮ:

мостового переходу на км 4+996 дороги загальнодержавного значення
М-06 Київ-Чоп (Східний під'їзд до м. Львова), Львівська область із додатковими заходами
по забезпеченню безпеки дорожнього руху, з врахуванням Львівської міської ради

Вузел вул. Б.Хмельницького-Грінченка-
Липинського

Вузел
М10-Західний об'їзд Львова-М10-01

Вузел
М-06 - М-09

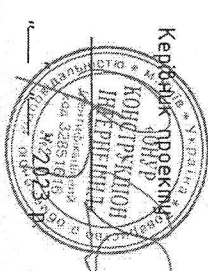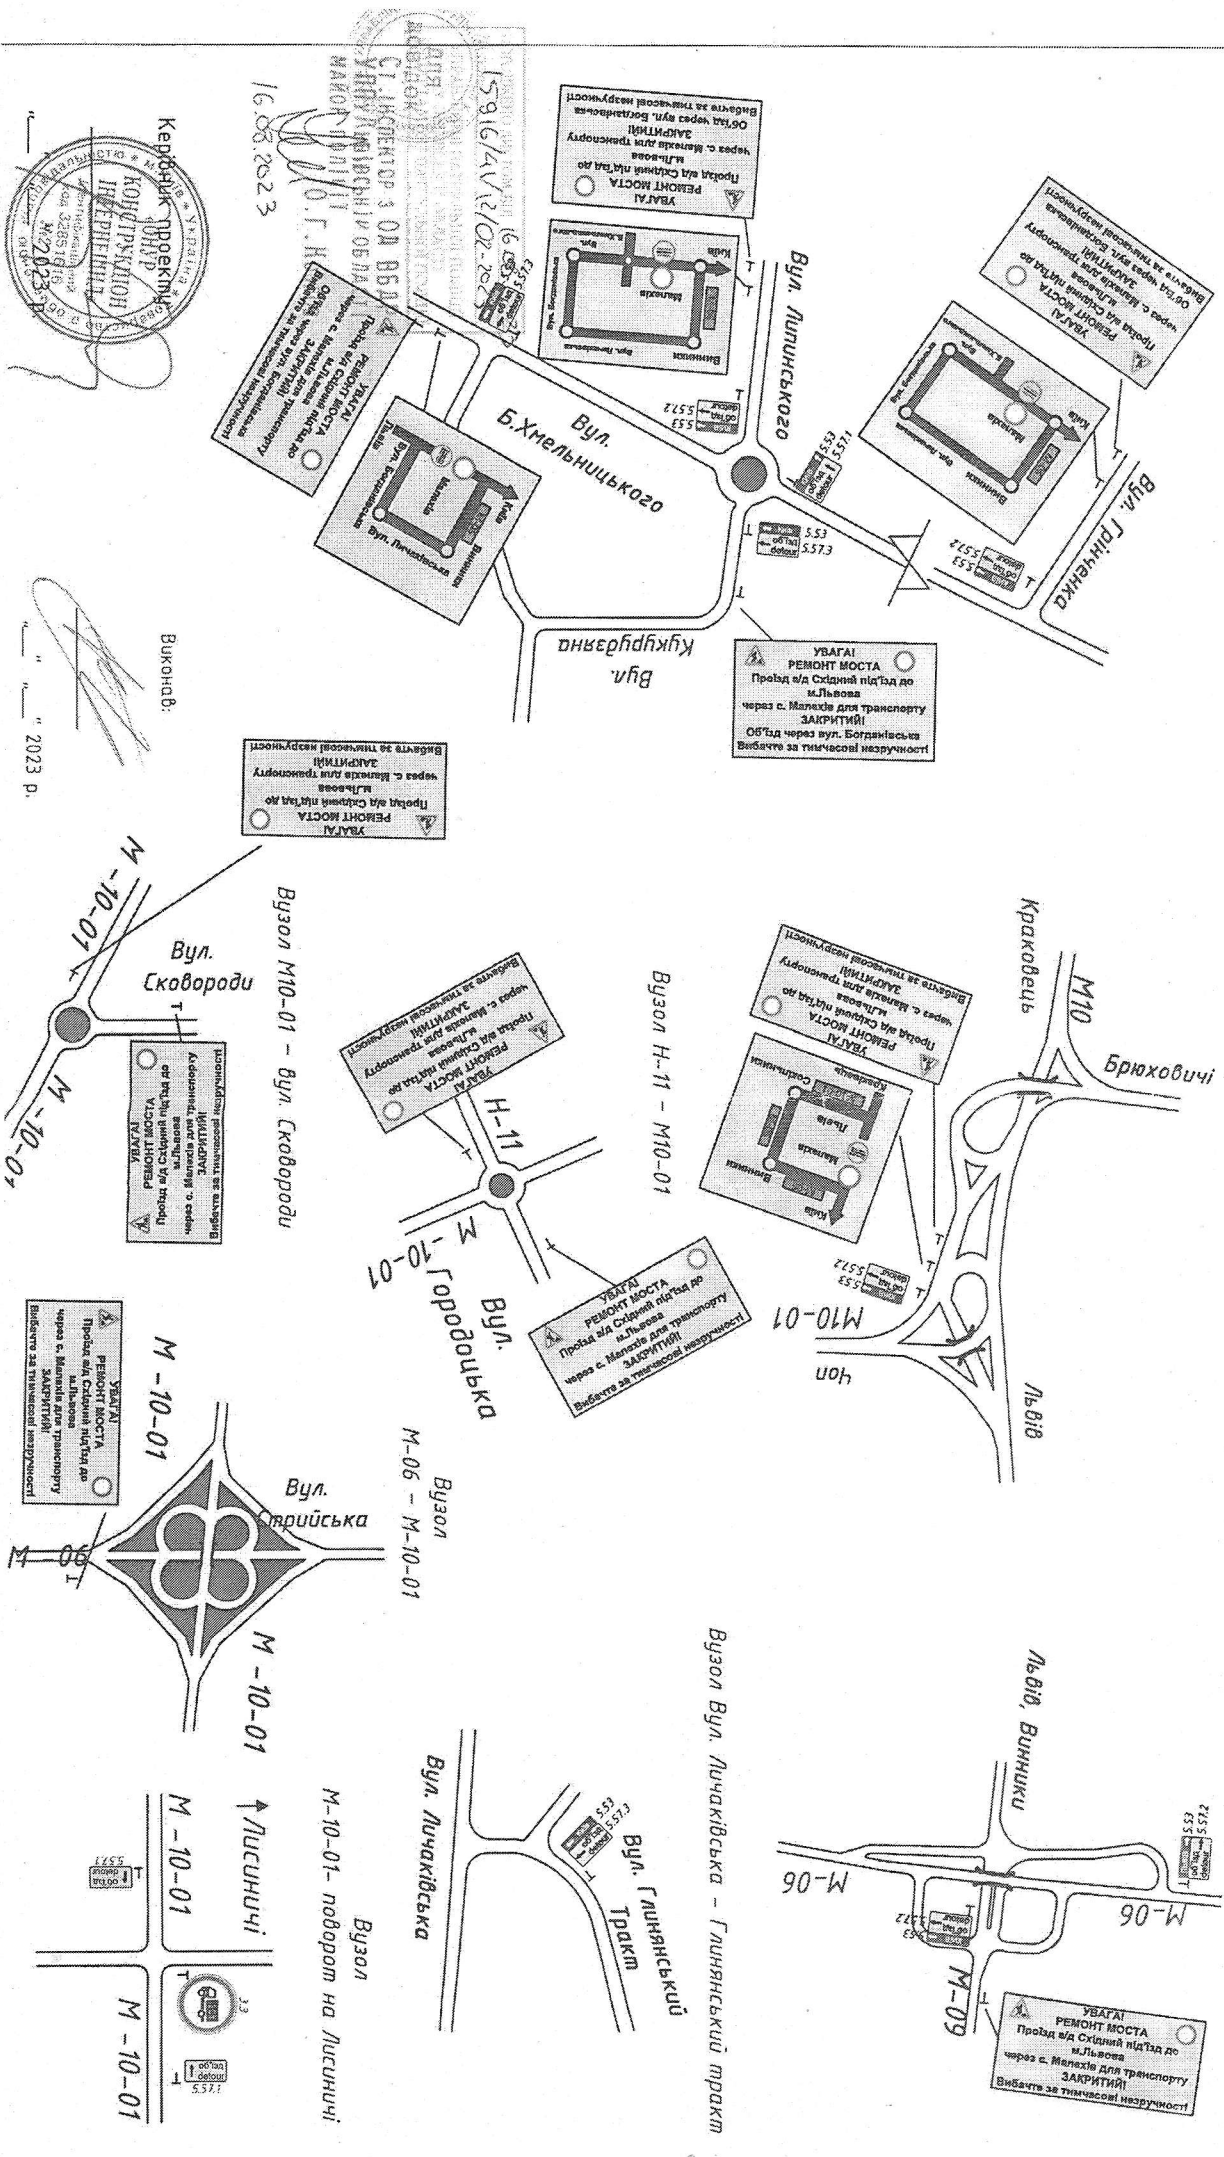

Керівник проекту
Олександр Івченко
16.08.2023

Виконав:
[Signature]

2023 р.