


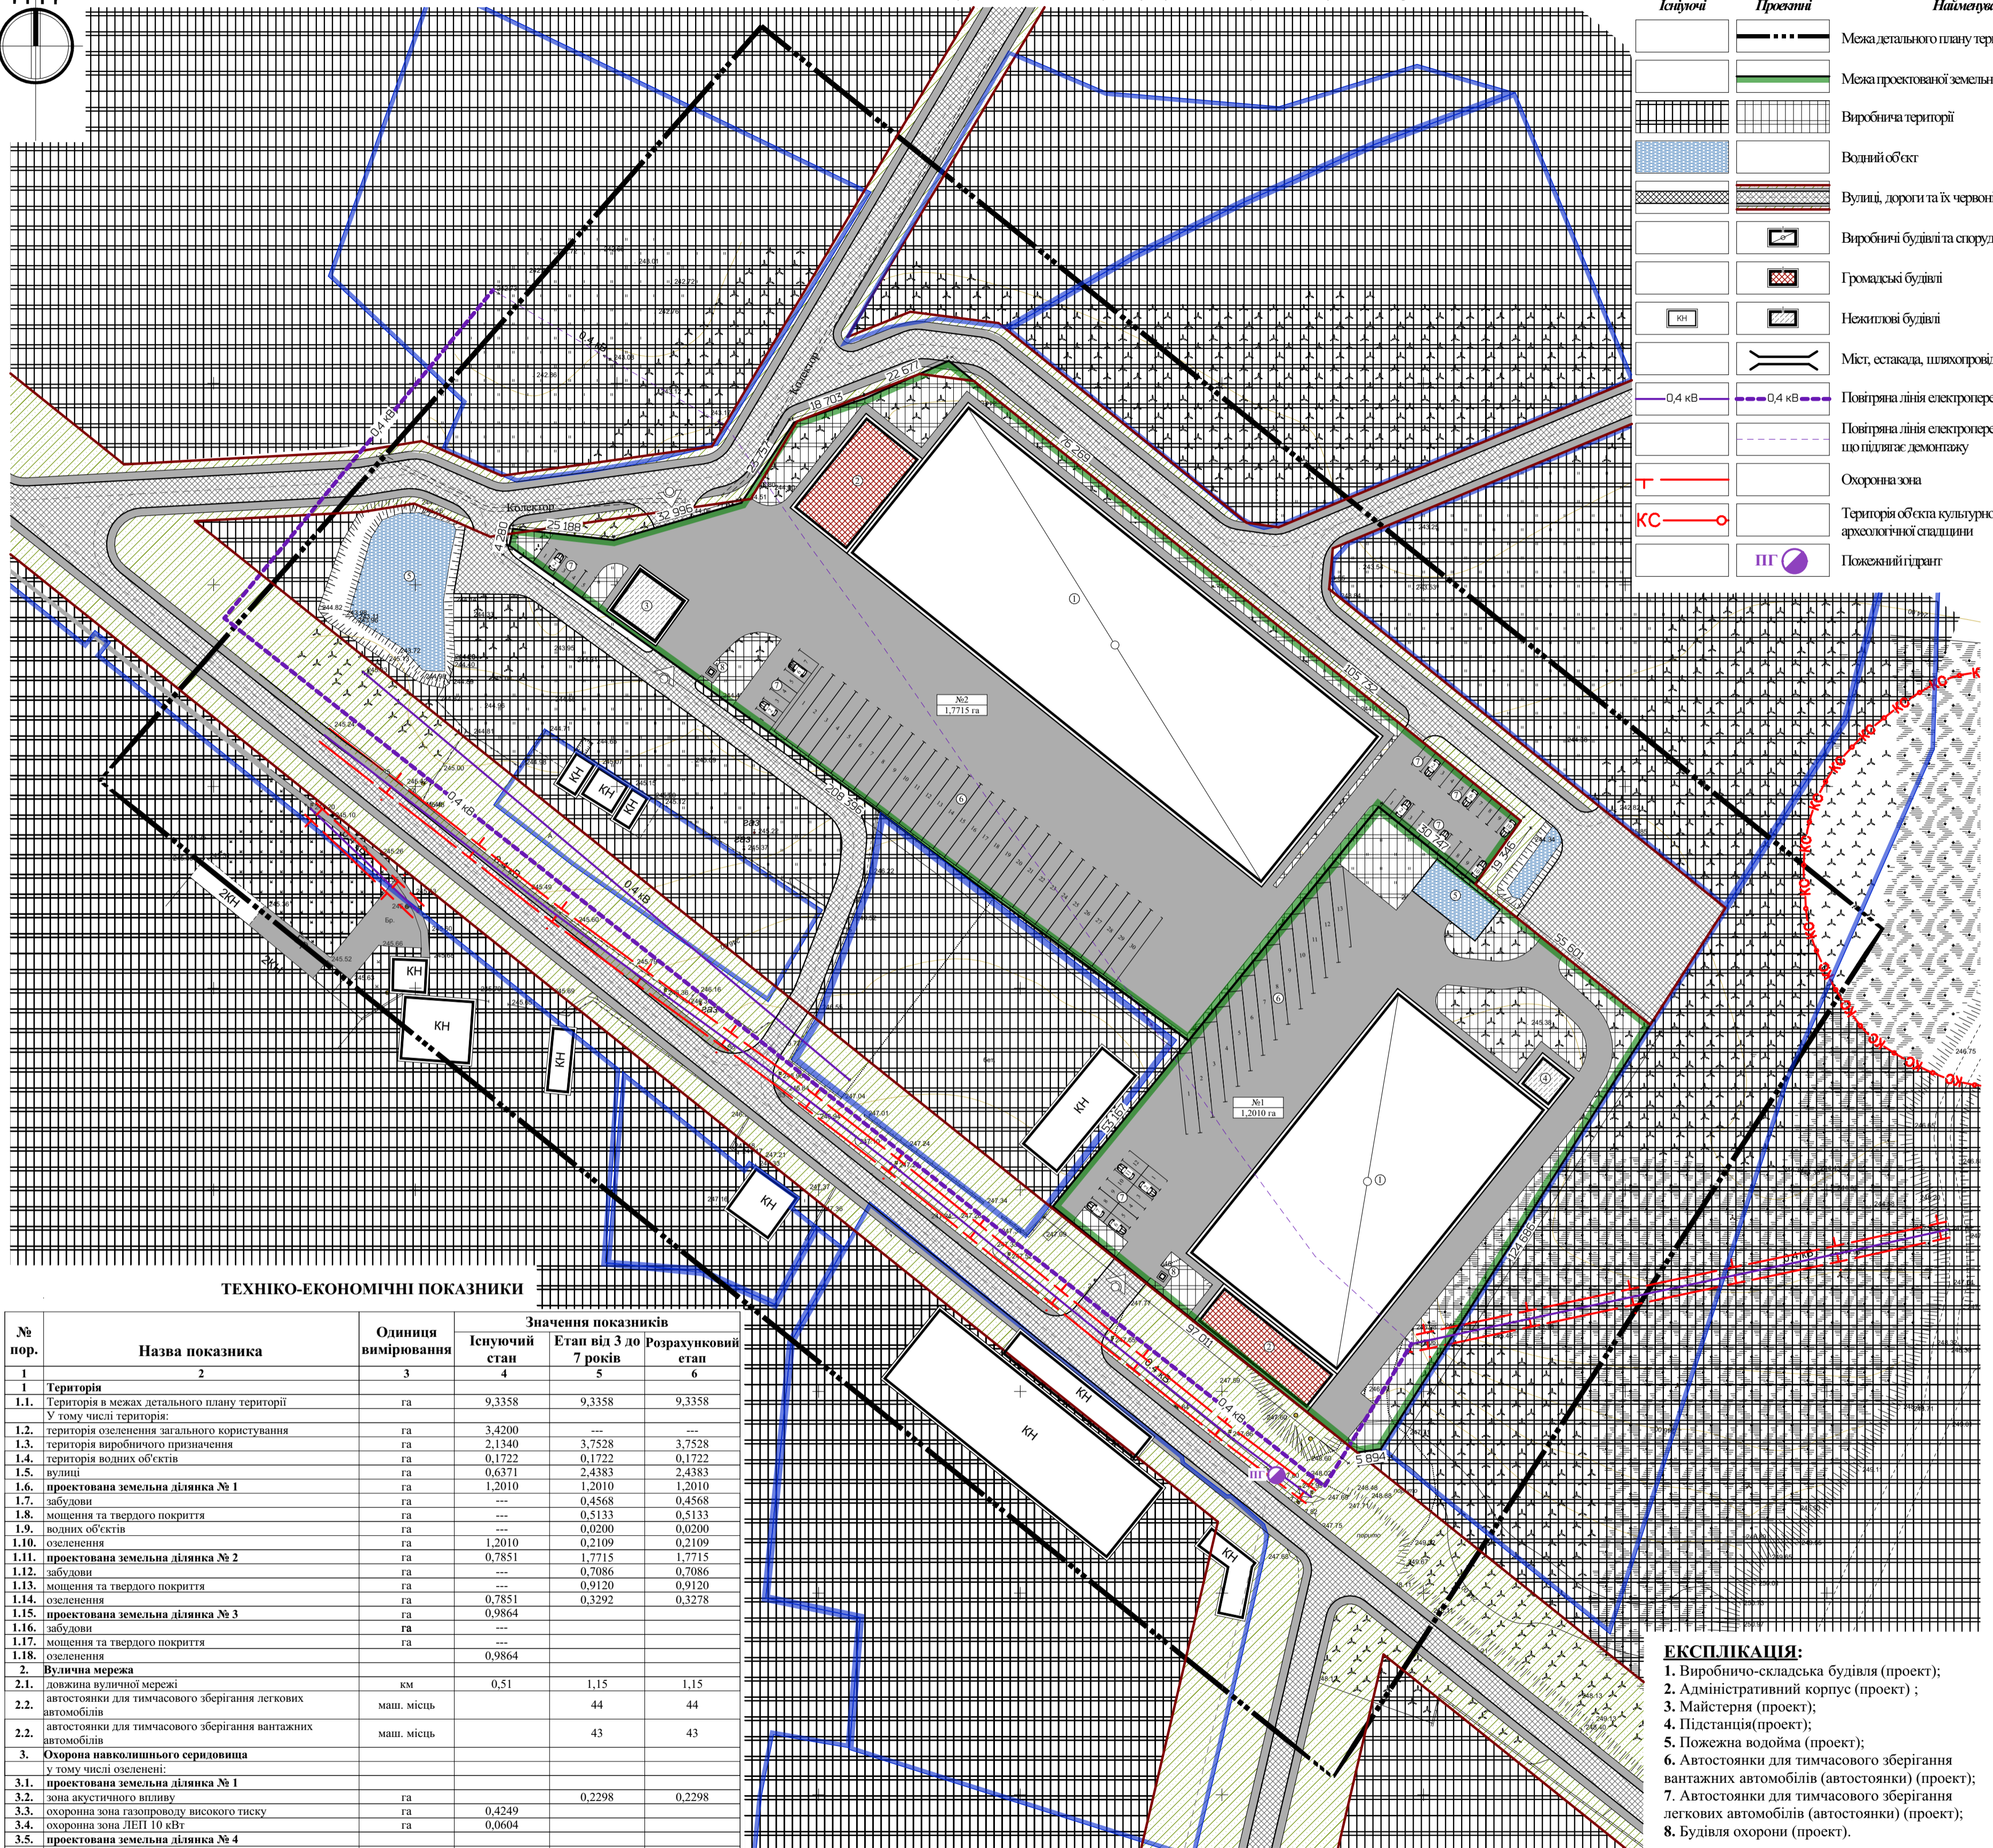

Існуючі	Проектні	Найменування
		Межа деталного плану території
		Межа проєктованої земельної ділянки
		Виробнича територія
		Водний об'єкт
		Вулиці, дороги та їх червоні лінії
		Виробничі будівлі та споруди
		Громадські будівлі
		Нежитлові будівлі
		Міст, естакада, швидкопровід
		Повітряна лінія електропередач 0,4 кВт
		Повітряна лінія електропередач 0,4 кВт, що підлягає демонтажу
		Охоронна зона
		Територія об'єкта культурної та археологічної спадщини
		Пожежний гідрант



ТЕХНІКО-ЕКОНОМІЧНІ ПОКАЗНИКИ

№ пор.	Назва показника	Одиниця вимірювання	Значення показників		
			Існуючий стан	Етап від 3 до 7 років	Розрахунковий етап
1	Територія				
1.1.	Територія в межах деталного плану території	га	9,3358	9,3358	9,3358
	У тому числі територія:				
1.2.	територія озеленення загального користування	га	3,4200	---	---
1.3.	територія виробничого призначення	га	2,1340	3,7528	3,7528
1.4.	територія водних об'єктів	га	0,1722	0,1722	0,1722
1.5.	вулиці	га	0,6371	2,4383	2,4383
1.6.	проєктована земельна ділянка № 1	га	1,2010	1,2010	1,2010
1.7.	забудови	га	---	0,4568	0,4568
1.8.	мощення та твердого покриття	га	---	0,5133	0,5133
1.9.	водних об'єктів	га	---	0,0200	0,0200
1.10.	озеленення	га	1,2010	0,2109	0,2109
1.11.	проєктована земельна ділянка № 2	га	0,7851	1,7715	1,7715
1.12.	забудови	га	---	0,7086	0,7086
1.13.	мощення та твердого покриття	га	---	0,9120	0,9120
1.14.	озеленення	га	0,7851	0,3292	0,3278
1.15.	проєктована земельна ділянка № 3	га	0,9864		
1.16.	забудови	га	---		
1.17.	мощення та твердого покриття	га	---		
1.18.	озеленення	га	0,9864		
2.	Вулична мережа				
2.1.	довжина вуличної мережі	км	0,51	1,15	1,15
2.2.	автостоянки для тимчасового зберігання легкових автомобілів	маш. місць		44	44
2.2.	автостоянки для тимчасового зберігання вантажних автомобілів	маш. місць		43	43
3.	Охорона навколишнього середовища				
	у тому числі озеленені:				
3.1.	проєктована земельна ділянка № 1				
3.2.	зона акустичного впливу	га		0,2298	0,2298
3.3.	охоронна зона газопроводу високого тиску	га	0,4249		
3.4.	охоронна зона ЛЕП 10 кВт	га	0,0604		
3.5.	проєктована земельна ділянка № 4				
3.6.	зона акустичного впливу	га		0,3995	0,3995
3.7.	охоронна зона ЛЕП 10 кВт	га	0,1662		
4.	Коефіцієнти				
4.1.	проєктована земельна ділянка № 1	%	20	20	20
4.2.	забудови	%		16	16
4.3.	мощення та твердого покриття	%		37	37
4.4.	озеленення	%		47	47
4.5.	проєктована земельна ділянка № 2	%	11	11	11
4.6.	забудови	%		21	21
4.7.	мощення та твердого покриття	%		39	39
4.8.	озеленення	%		40	40
4.9.	проєктована земельна ділянка № 3	%	10	10	10

- ЕКСПЛІКАЦІЯ:**
1. Виробничо-складська будівля (проєкт);
 2. Адміністративний корпус (проєкт);
 3. Майстерня (проєкт);
 4. Підстанція (проєкт);
 5. Пожежна водойма (проєкт);
 6. Автостоянки для тимчасового зберігання вантажних автомобілів (автостоянки) (проєкт);
 7. Автостоянки для тимчасового зберігання легкових автомобілів (автостоянки) (проєкт);
 8. Будівля охорони (проєкт).

Замовник: Львівська районна державна адміністрація ДПТ-016-05/21					
Детальний план території для розташування об'єктів виробничо-комунального призначення на території Львівської міської ради Львівського району за межами населених пунктів					
Ем	Кільск	Арк	№Фак	Підпис	Дата
Директор	Габрель М				
ГАП	Фамуляк Х				
Розробив	Гудима Т.				
Перевірив	Фамуляк Х				
Нормоконтроль	Фамуляк Х				
Детальний план території			Стадія	Аркуш	Аркушів
Проектний план території (основне креслення) та планувальні обмеження М 1 : 1000			ДПТ	3	7
					ТзОВ ПО "УкрЗахідурбанізація"